




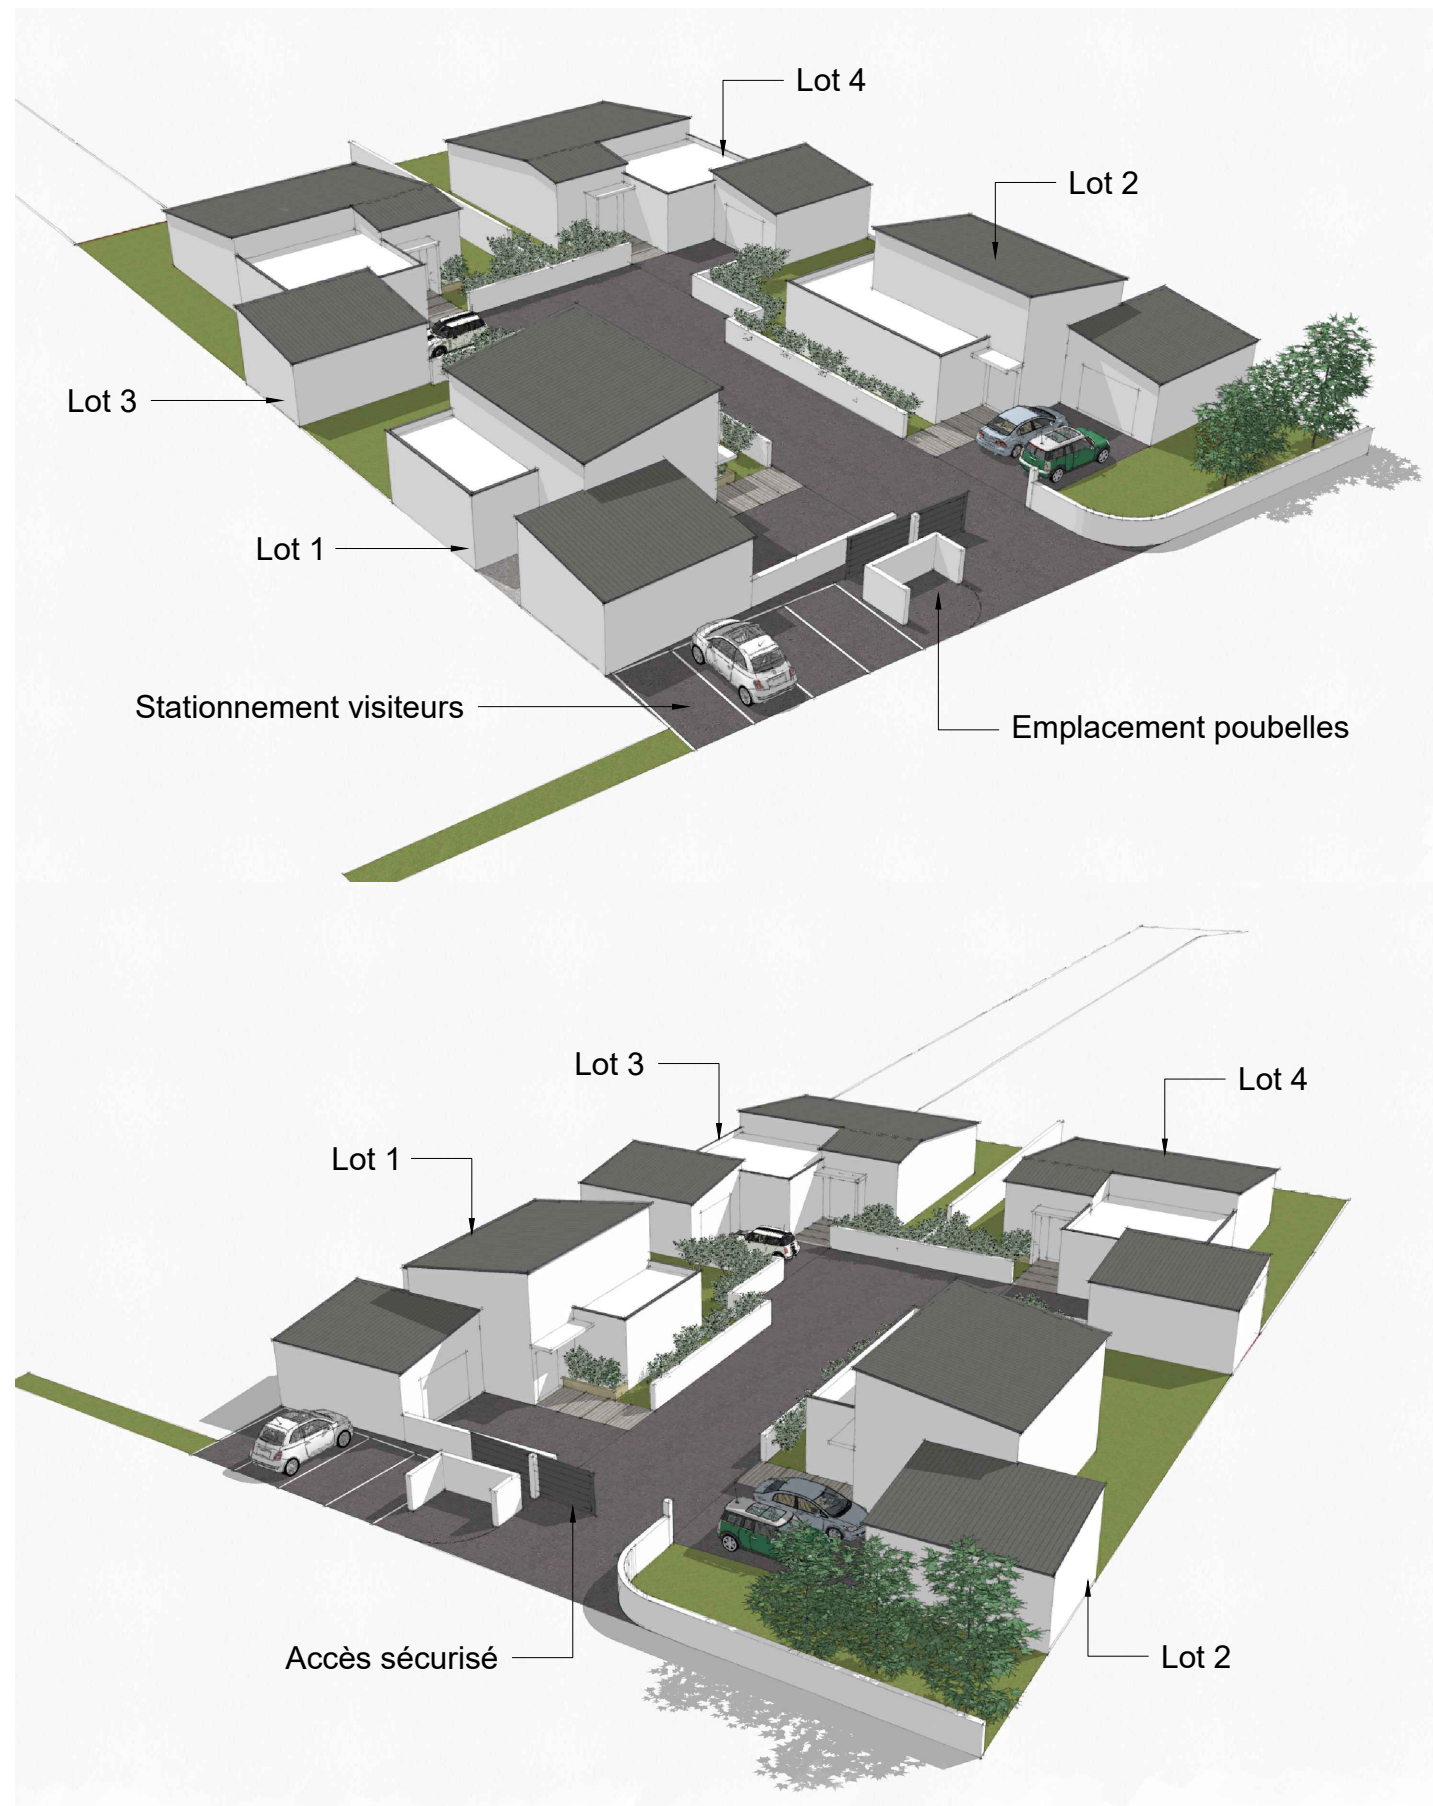
[ESQ] PLAN MASSE PROJET - 1/500

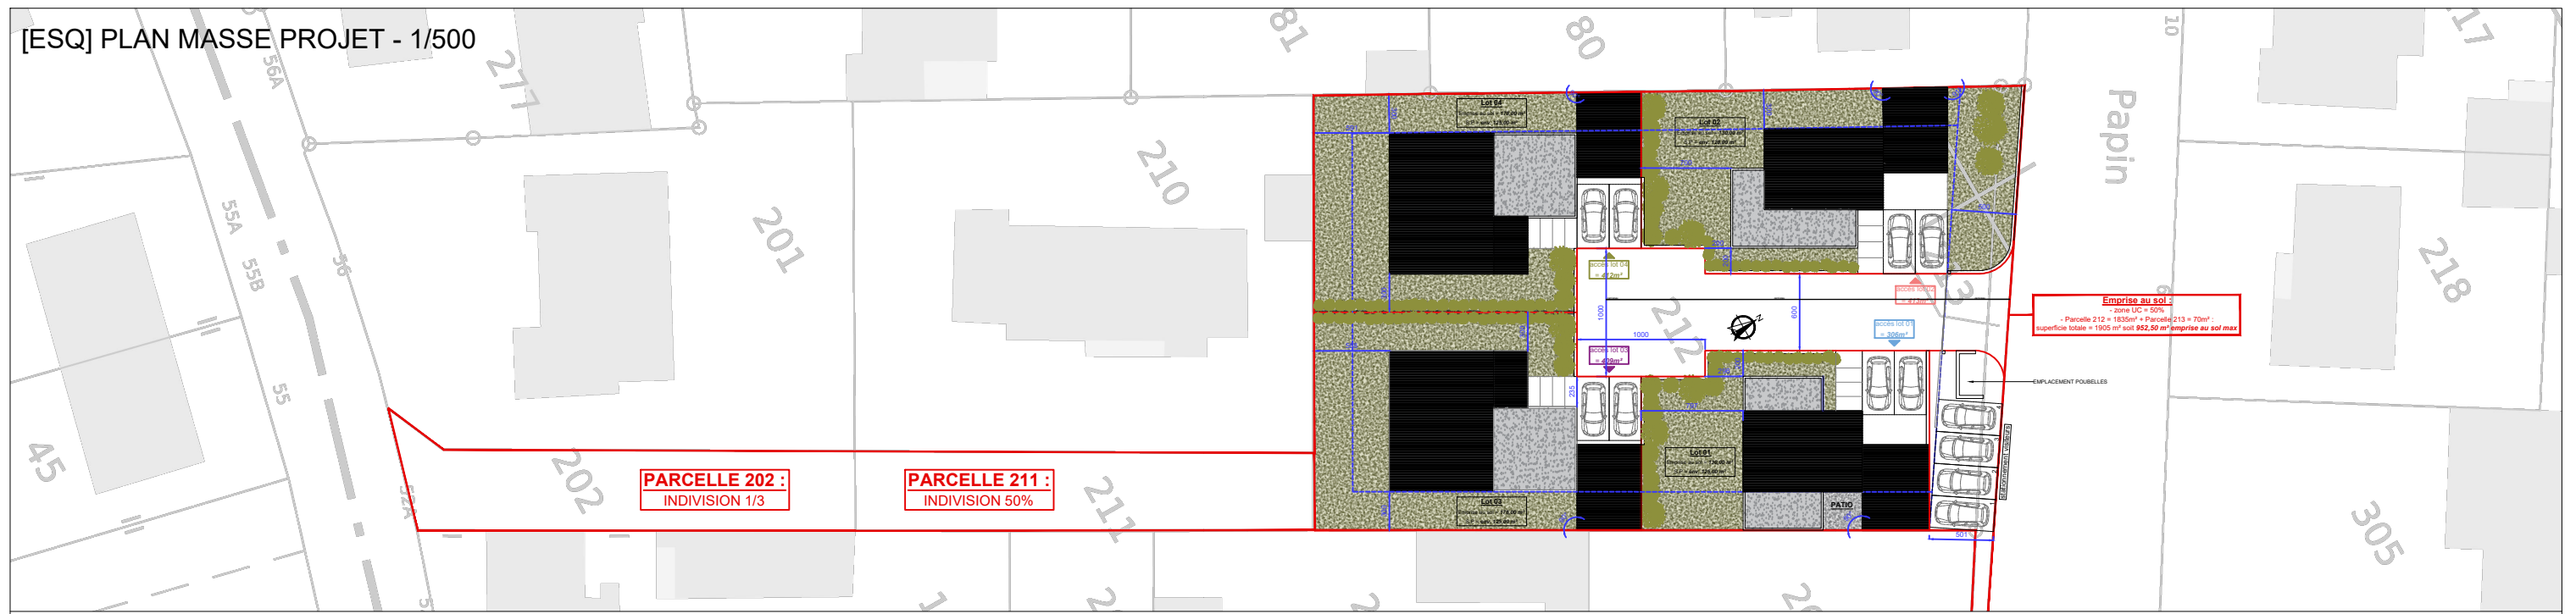


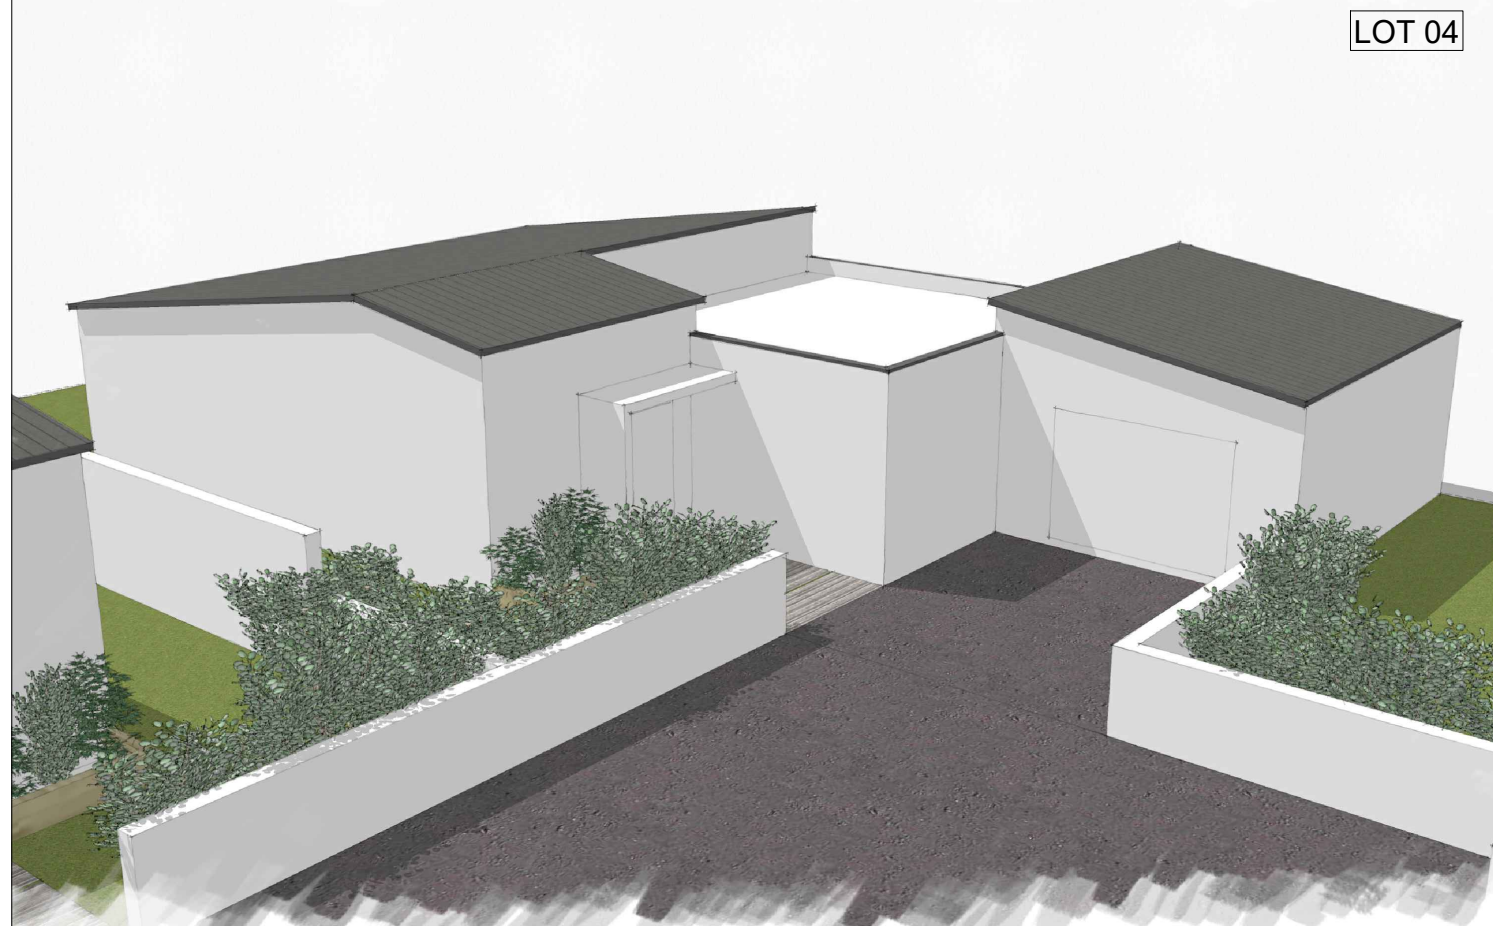
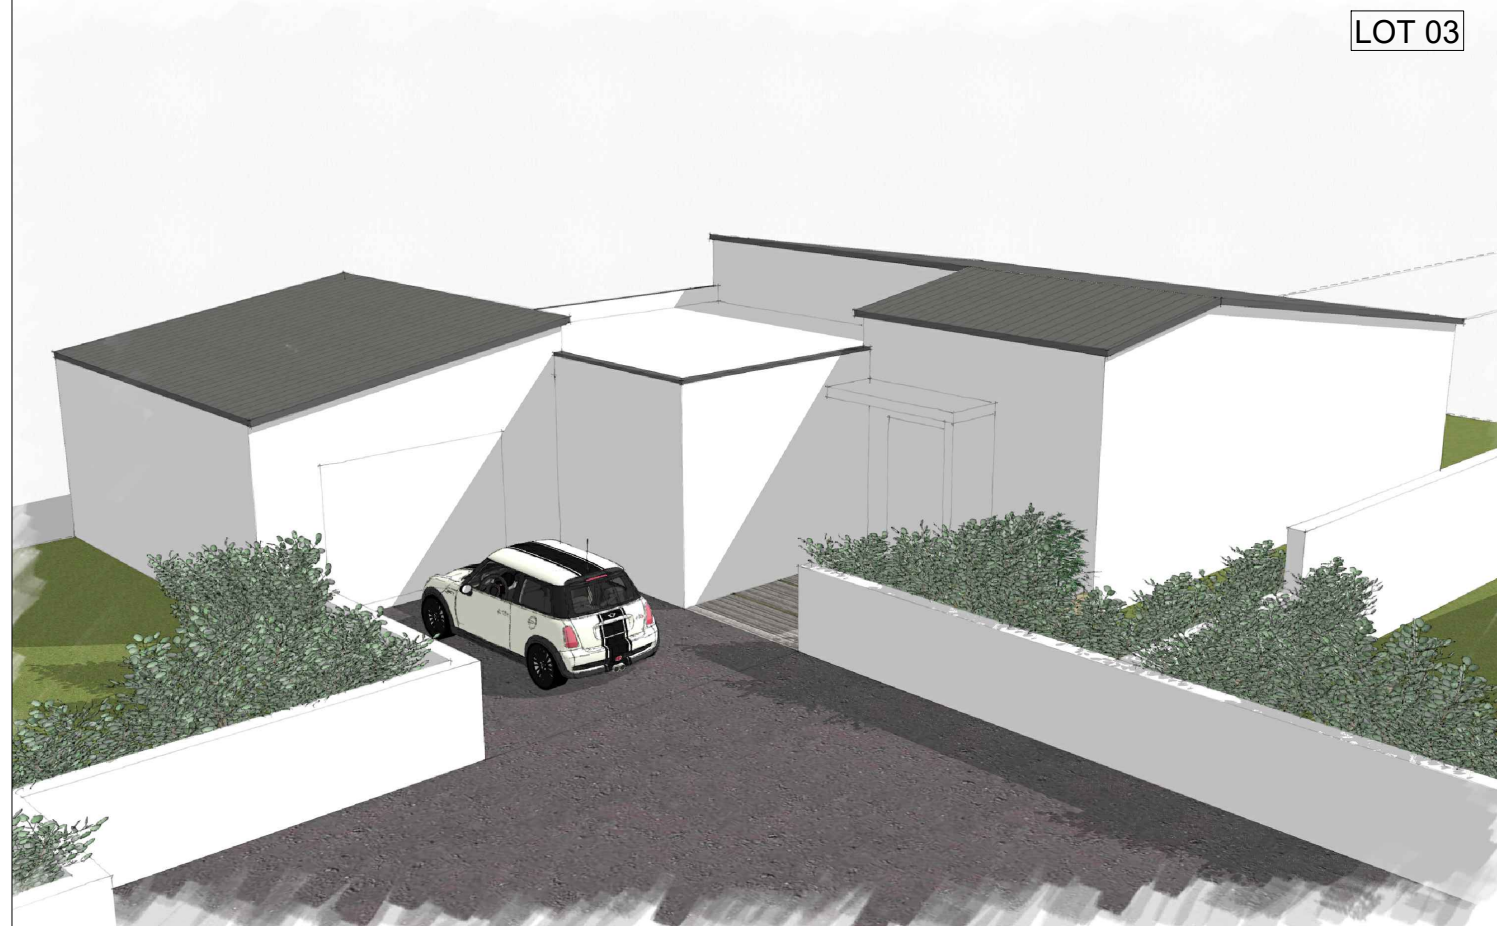
[ESQ] PLAN MASSE PROJET - 1/250

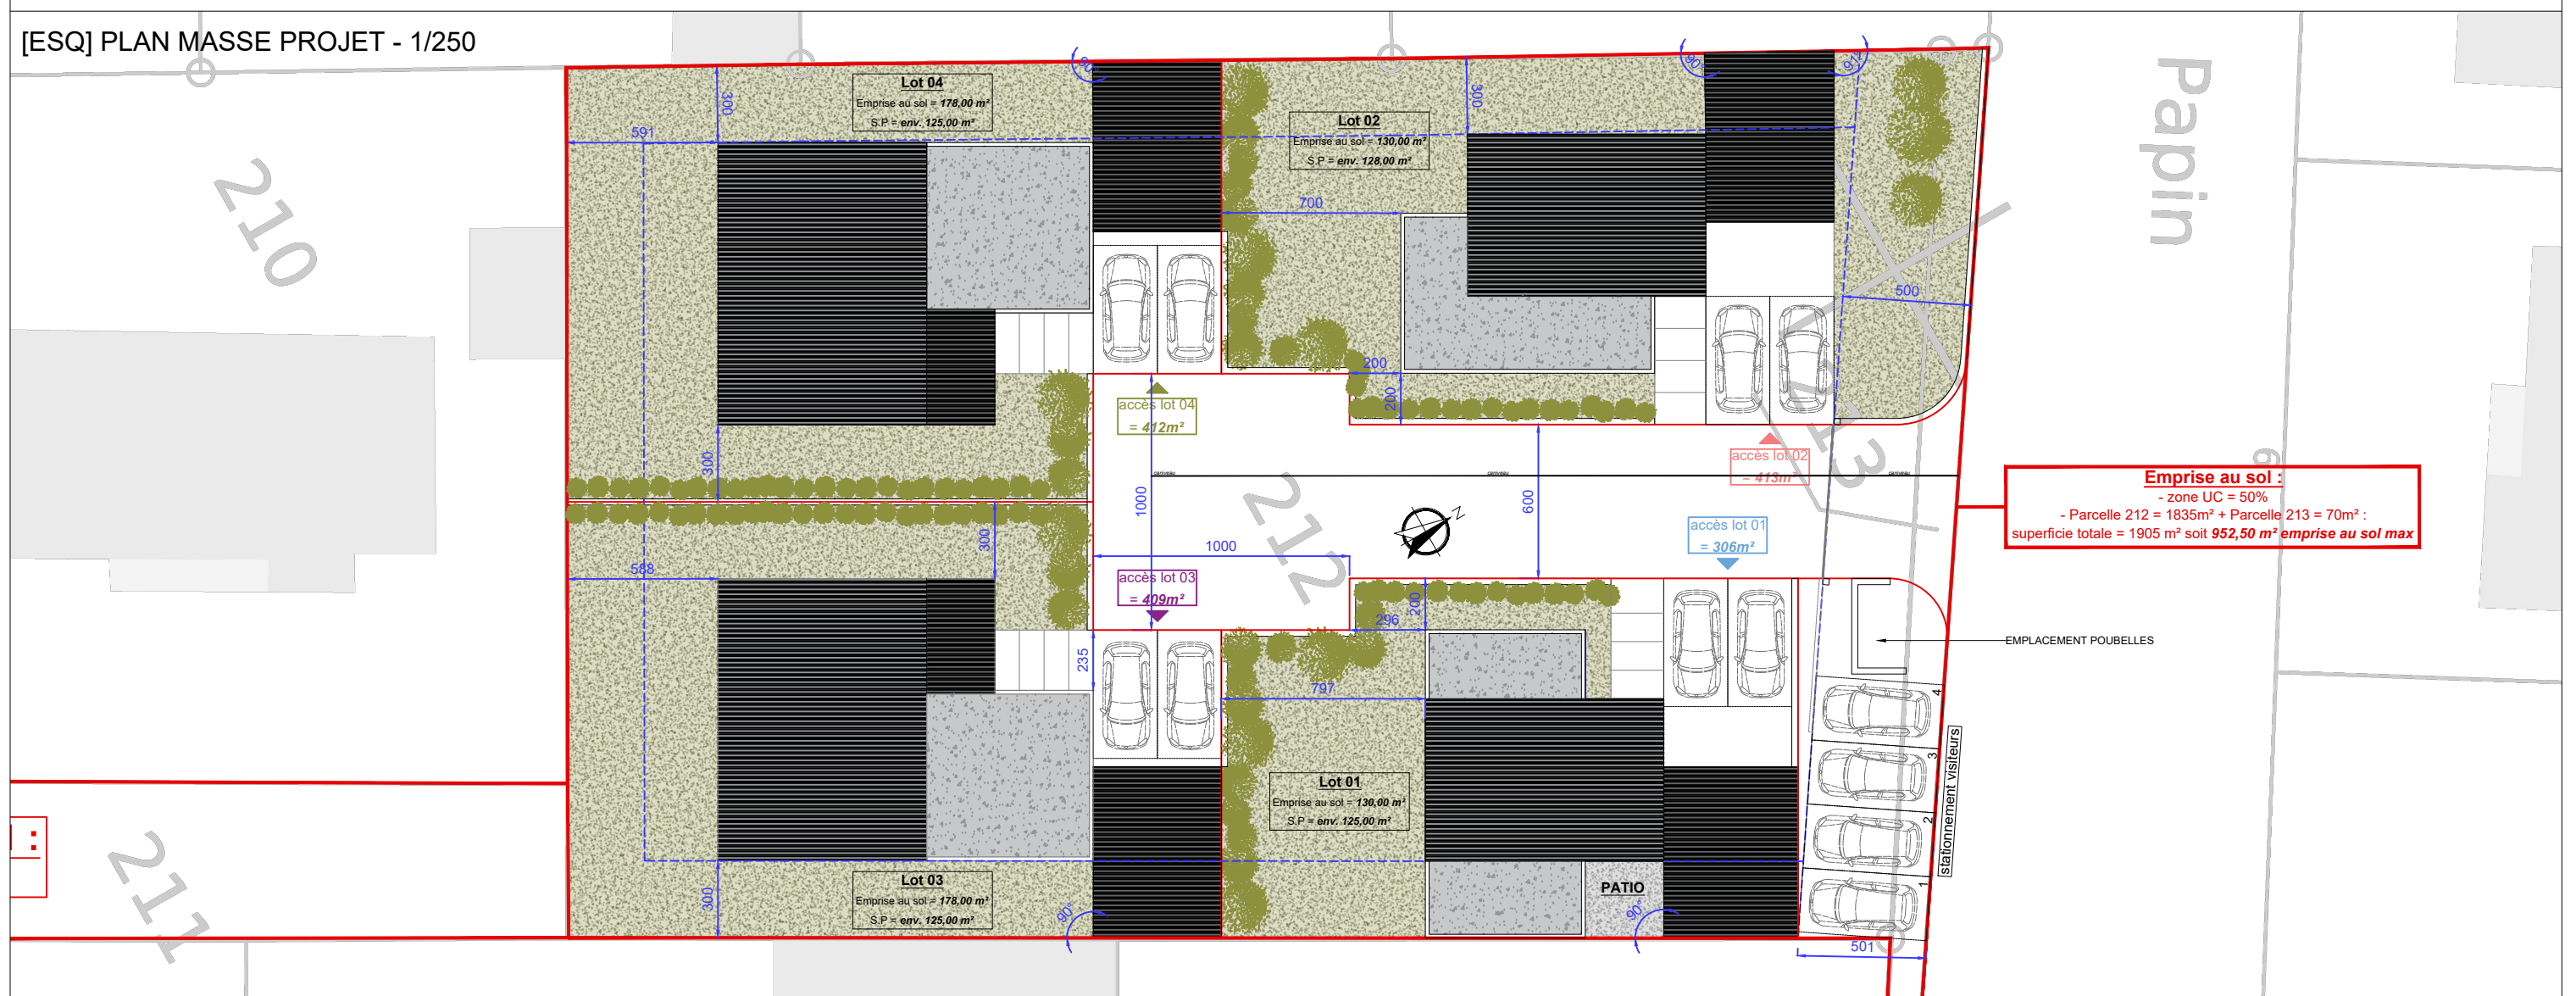


SAS PROMOTION HABITAT - M. BURGAUD Sébastien	<b>CONSTRUCTION DE 4 LOGEMENTS INDIVIDUELS</b>	ESQ	
5, impasse de Fontenit - 85710 LA GARNACHE	rue Denis PAPIN - 85300 CHALLANS	MASSE PROJET	Stéphane CHABROL ARCHITECTE D.P.L.G. <small>N°1 02 61 68 31 28 Fax: 02 61 64 19 96</small> <b>28-févr.-24</b>
Réf.: 08/24	NOTE	1/500 - 1/250	



SAS PROMOTION HABITAT - M. BURGAUD Sébastien	<b>CONSTRUCTION DE 4 LOGEMENTS INDIVIDUELS</b>	ESQ	
5, impasse de Fontenit - 85710 LA GARNACHE	rue Denis PAPIN - 85300 CHALLANS	VOLUMÉTRIE	<small>Stéphane CHABROL ARCHITECTE D.P.L.G. Tél. 02 51 68 31 28 - Fax. 02 51 64 19 96</small> <b>28-févr.-24</b>
Réf.: 08/24	NOTE		



SAS PROMOTION HABITAT - M. BURGAUD Sébastien	CONSTRUCTION DE 4 LOGEMENTS INDIVIDUELS	ESQ	
5, impasse de Fontenit - 85710 LA GARNACHE	rue Denis PAPIN - 85300 CHALLANS	VOLUMÉTRIE	<small>Stéphane CHABROL ARCHITECTE D.P.L.G. N°1 02 61 08 31 28 Fax 02 61 64 10 96</small> <b>28-févr.-24</b>
Réf.: 08/24	NOTE		